




Ansicht Nord

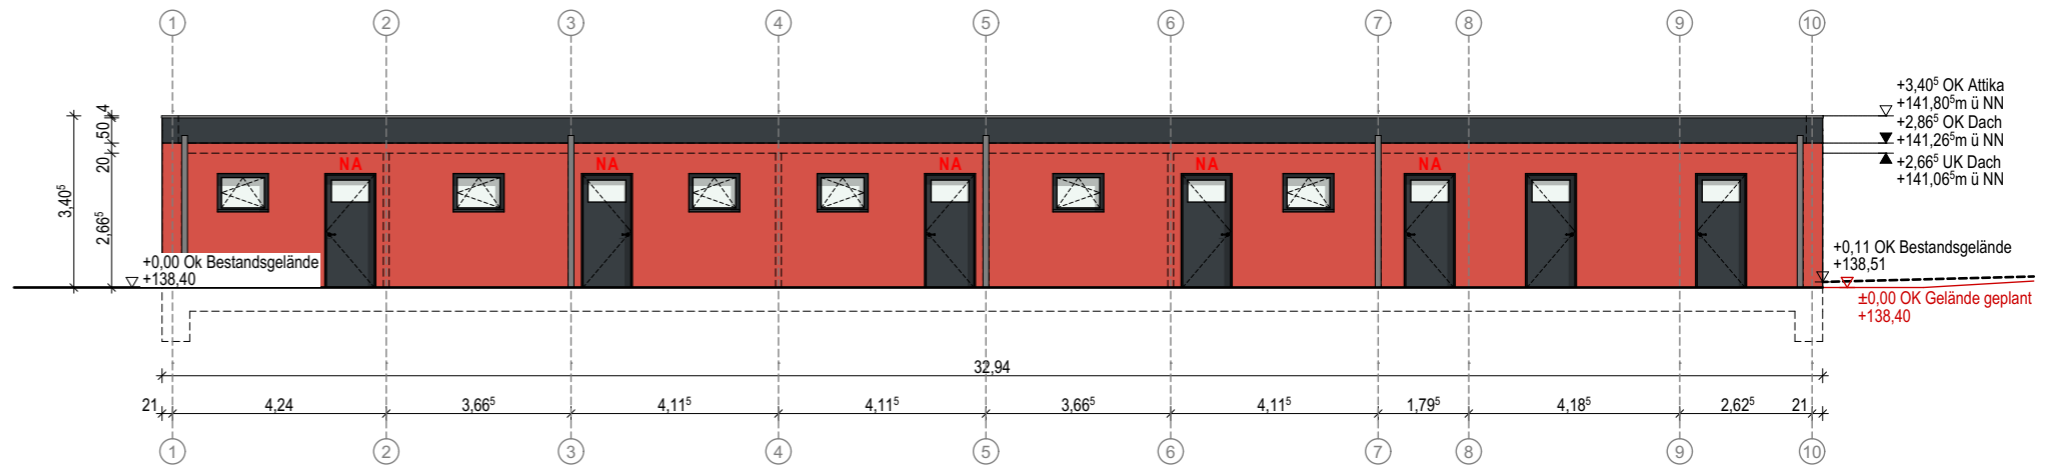

Ansicht Ost

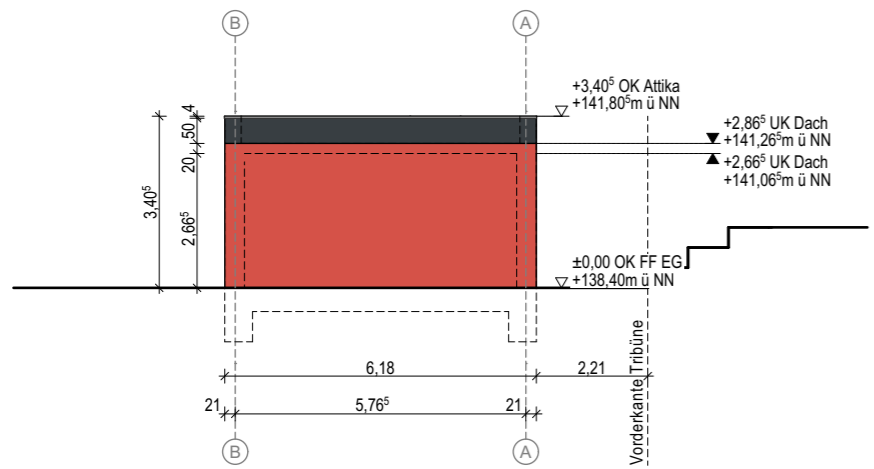


Ansicht Süd

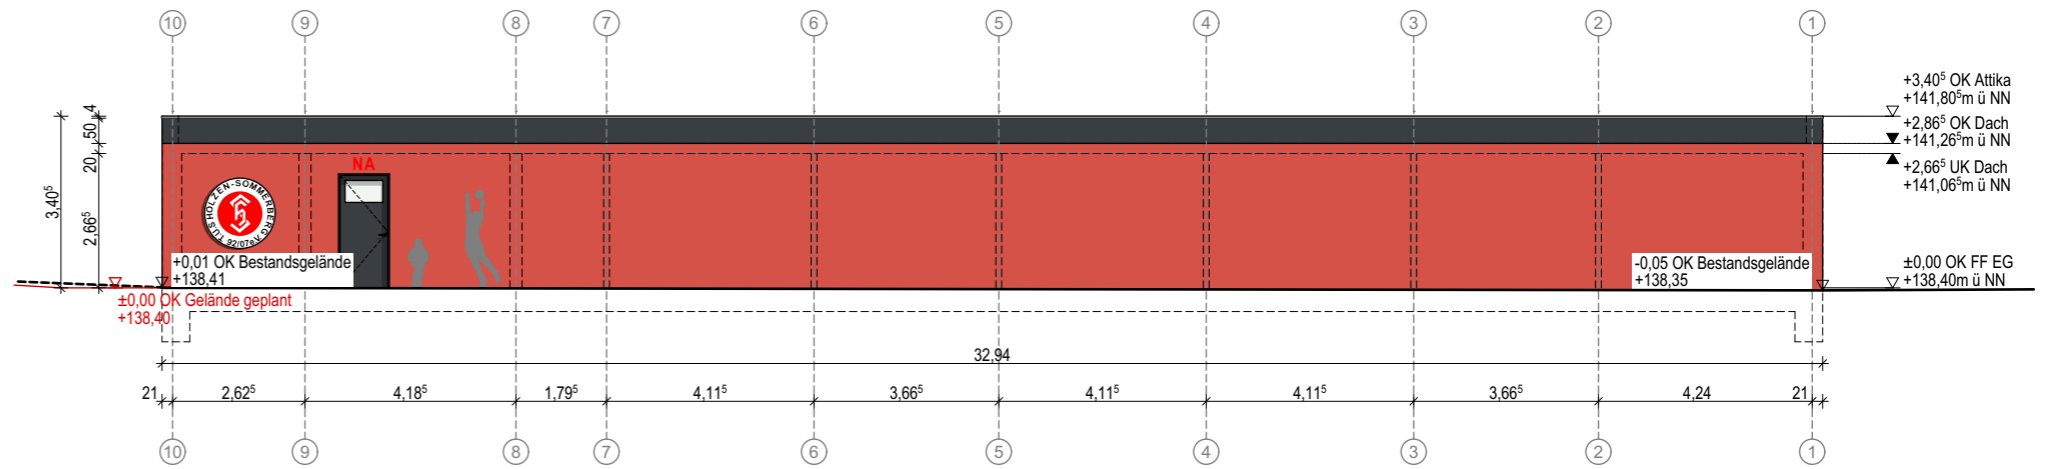

Ansicht West

gewählte Farbe: Alpina Color Studio 2.4 Rot 8  
 RGB 213 | 82 | 72  
 Hellbezugswert (HBW): 21

Alle Höhenmaße beziehen sich auf OKFF ±0.00 = 138,40 m ü NN

BAUHERR  TuS Holzen-Sommerberg 92/07 e.V. Holunderweg 1 44267 Dortmund	PLANER <b>SHA</b> SCHEFFLER HELBICH ARCHITEKTEN PhoenixWERK Phoenixplatz 3 44263 Dortmund Ruf 0231 44 20 20-0 Fax 0231 44 20 20 10 info@sha.de	INDEX	DATUM	GEZ.	DATUM LETZTER INDEX Verfasser-LPH-BauT-Planart-Ebene-lfd.Nr.-Index-Status		
					MASZSTAB <b>1:150</b>	DATUM PLANERSTELLUNG <b>01.02.2022</b>	PLANINHALT <b>V2: Fassadenfarbe ROT</b>
					PROJEKT-NR. <b>2014</b>	PLANERSTELLER <b>SCE</b>	PROJEKT <b>Neubau Umkleidegebäude TuS Holzen-Sommerberg</b>